


SCHEMAT SYSTEMU AV W AUDYTORIUM
DIAGRAM OF AV SYSTEM IN AUDITORIUM

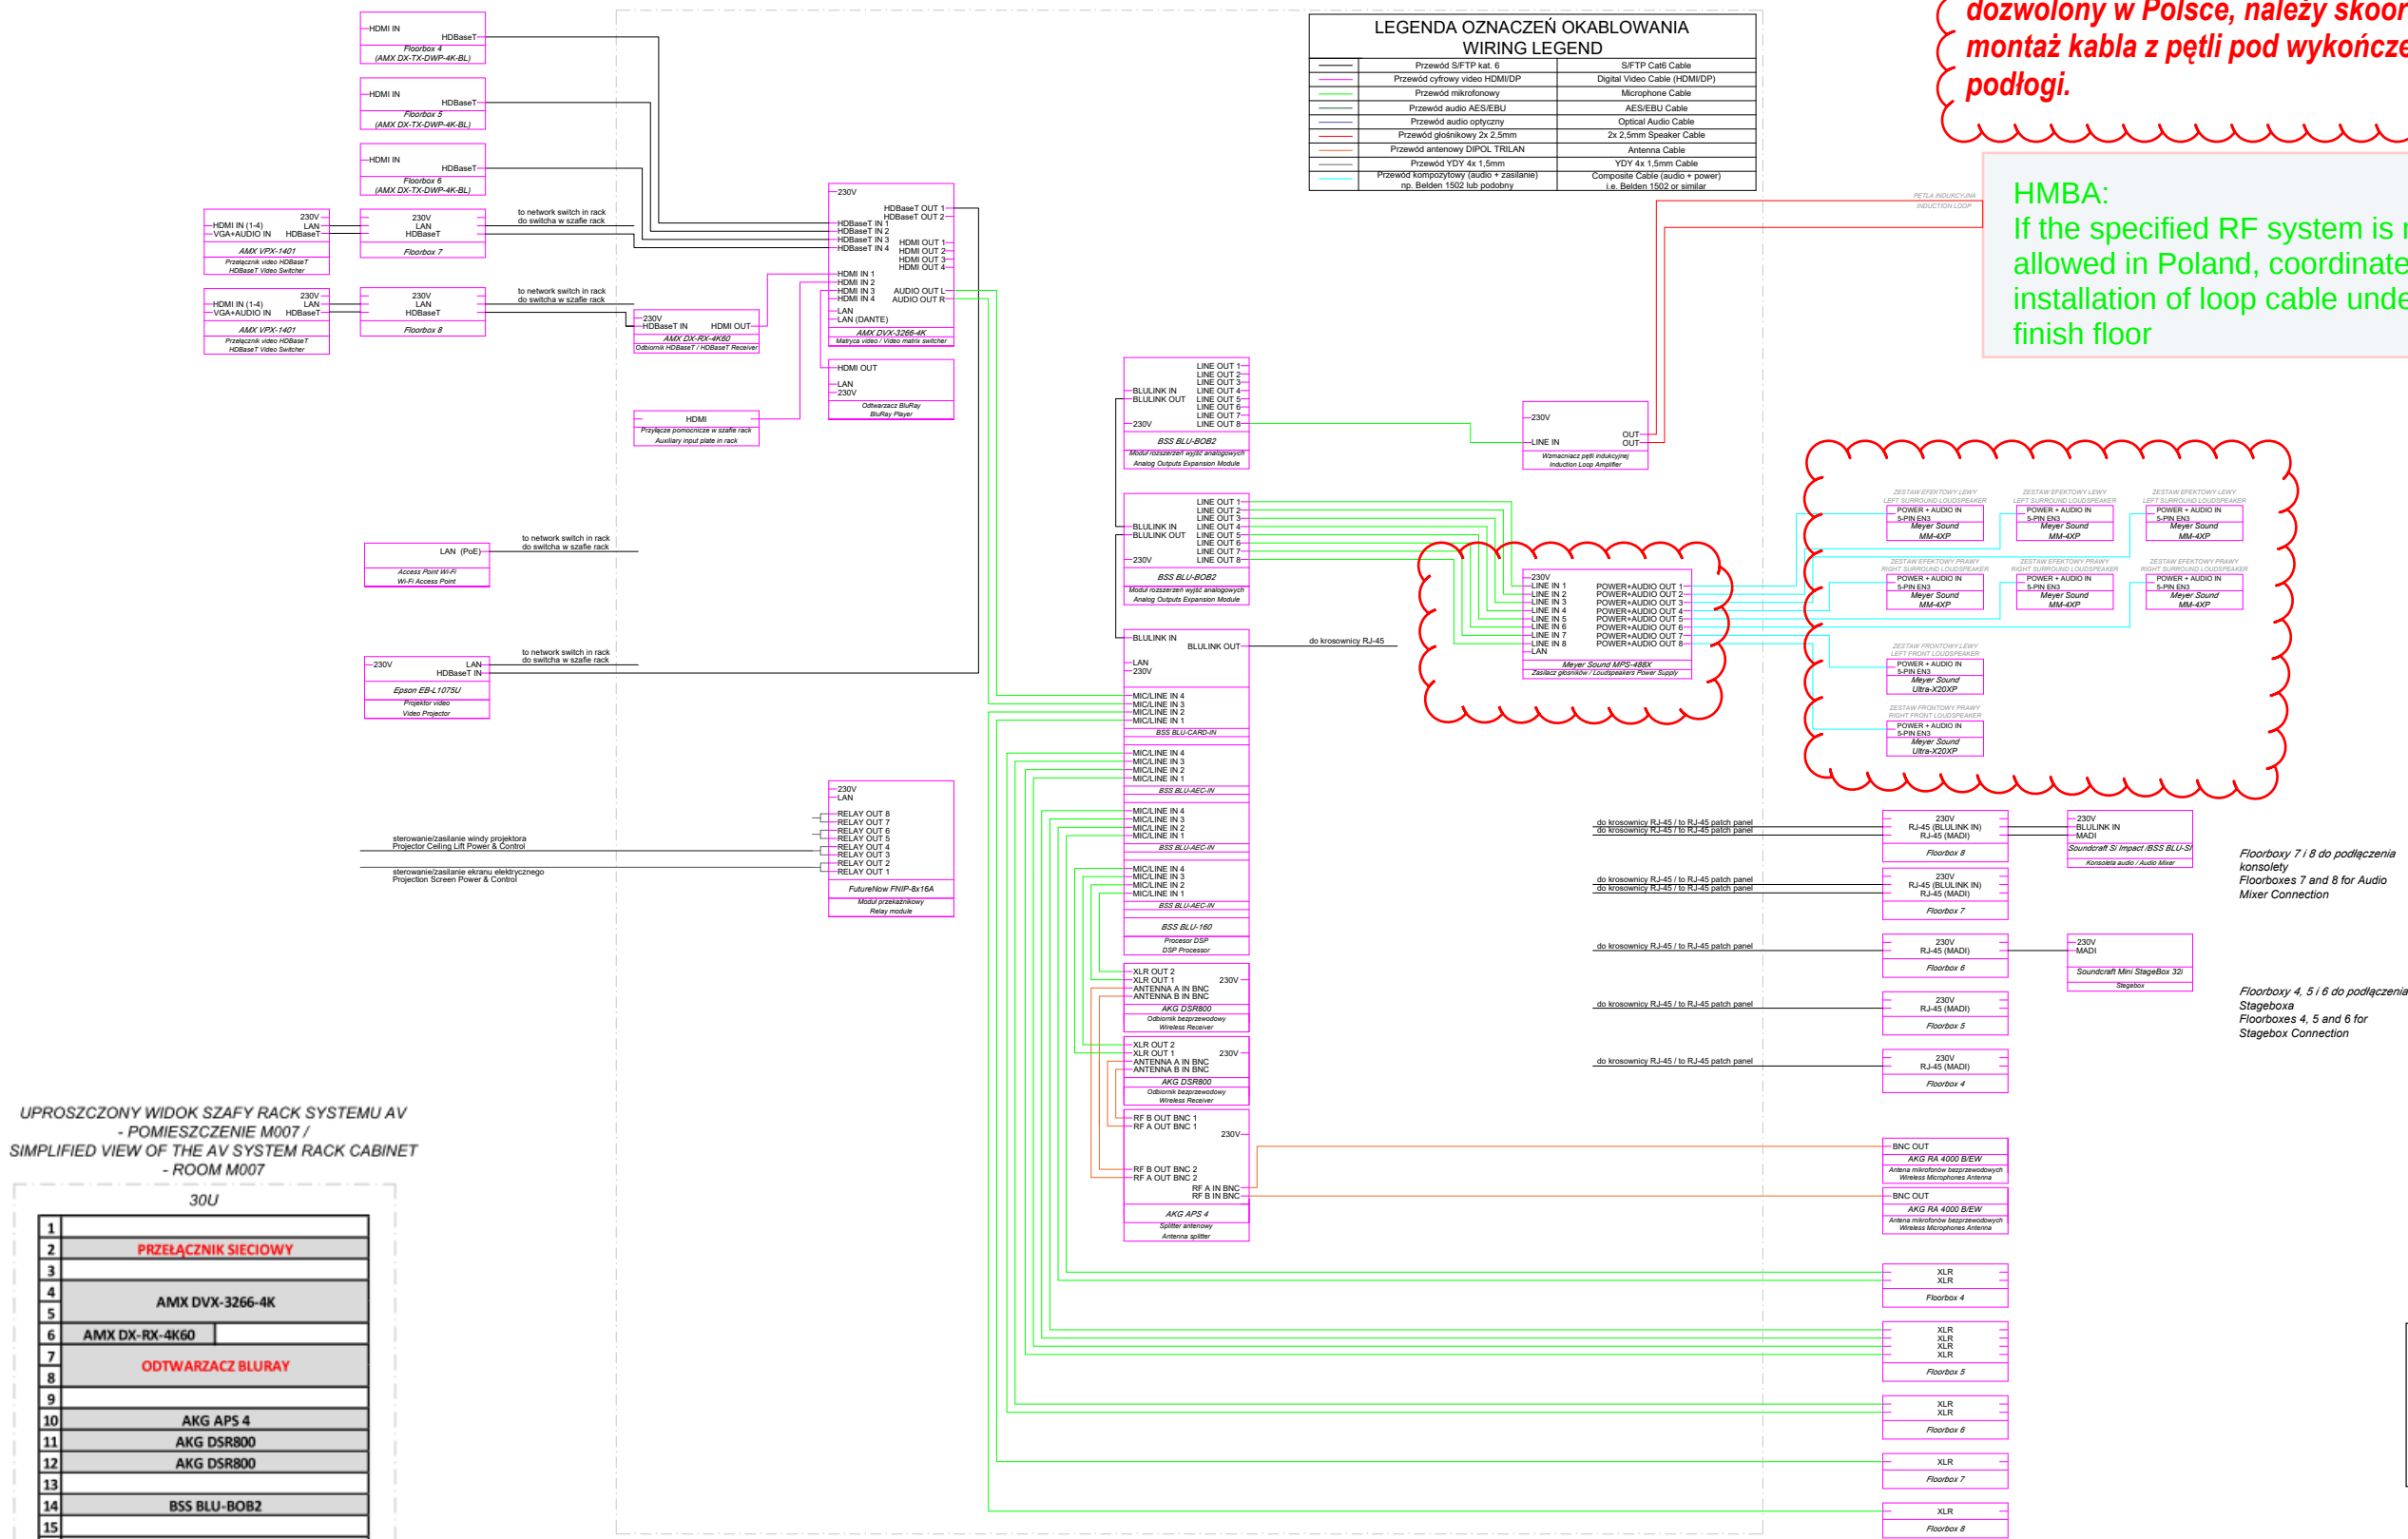

Branża	Instalacje teletechniczne	EVEREST5	EVEREST 5 Sp. z o.o. Al.Jerozolimskie 200/140 02-486 Warszawa	
Discipline	Extra low voltage installations			
Nazwa projektu	MSN – Muzeum Sztuki Nowoczesnej		Faza / Phase	
Project			Projekt Warsztatowy	
Treść	Schemat blokowy systemu AV Audio-visual system – block diagram AUDYTORIUM / AUDITORIUM		Workshop Design	
Projektant	mgr inż. Marcin Piłta MAZ/0589/PWBE/16	Podpis 	Data Date	15.08.2023
Sprawdzający	mgr inż. Mateusz Szymański MAZ/0737/PWBE/22	Podpis 	Nr rys.	DDF_326_2
			Rev.	01